

ДОКУМЕНТ ПОДПИСАН ЭЛЕКТРОННОЙ ПОДПИСЬЮ
ПОДЛИННОСТЬ ДОКУМЕНТА ПОДТВЕРЖДЕНА.
ПРОВЕРЕНО В ПРОГРАММЕ КРИПТОАРМ.

Подпись

Общий статус подписи

Владелец

Издатель

Серийный номер

Сертификат действителен с

Сертификат действителен до

Дата и время создания ЭП

Подпись верна

Чупахин, Евгений Валентинович,
ГЕНЕРАЛЬНЫЙ ДИРЕКТОР, ООО ХК "СДС -
ЭНЕРГО", ООО ХК "СДС - ЭНЕРГО", пр-кт
Октябрьский, 53/2, оф 401, г. Кемерово, 42
Кемеровская Область - Кузбасс, RU,
420519249628, 1064250010241, 04613114514,
4250003450

Федеральная налоговая служба,
Федеральная налоговая служба, ул.
Неглинная, д. 23, г. Москва, 77 Москва, RU,
1047707030513, us@tax.gov.ru, 7707329152

01740C4700A3AFC0B64D8218DDE29A4DF6

08.02.2023 11:08:41 UTC+07

08.05.2024 11:18:41 UTC+07

20.04.2023 09:02:14 UTC+07



Подпись

Общий статус подписи

Владелец

Издатель

Серийный номер

Сертификат действителен с

Сертификат действителен до

Дата и время создания ЭП

Подпись верна

Чупахин, Евгений Валентинович,
ГЕНЕРАЛЬНЫЙ ДИРЕКТОР, ООО ХК "СДС -
ЭНЕРГО", ООО ХК "СДС - ЭНЕРГО", пр-кт
Октябрьский, 53/2, оф 401, г. Кемерово, 42
Кемеровская Область - Кузбасс, RU,
420519249628, 1064250010241, 04613114514,
4250003450

Федеральная налоговая служба,
Федеральная налоговая служба, ул.
Неглинная, д. 23, г. Москва, 77 Москва, RU,
1047707030513, us@tax.gov.ru, 7707329152

01740C4700A3AFC0B64D8218DDE29A4DF6

08.02.2023 11:08:41 UTC+07

08.05.2024 11:18:41 UTC+07

29.06.2023 15:07:58 UTC+07


Финанс ООО ХК «СДС-Энерго» – «Прокопьевскэнерго»		Финанс ООО ХК «СДС-Энерго» – «Прокопьевскэнерго»		Финанс ООО ХК «СДС-Энерго» – «Прокопьевскэнерго»	
Главный инженер	Владимиров Д.В.	Линейный участок электрических сетей	Стр.	Листов	Дата:
Начальник ЛУЭС	Поляничко А.В.				
Начальник ДС	Дремова О.И.				
Начальник ПТО	Гребенчук А.А.				
Чертил	Окшенина К.А.				

Лист согласования
ВЛ-6 кВ фид. 6-52-П подстанция 35/6 кВ
«Красноггорская-2»

ЛЭП 6кВ, 6-52-П
от ПС 35/6 «Красногорская»

ПС 35/6
«Красногорская»
ОАО
«МРСК Сибири»

ПС 6/0,4
№25

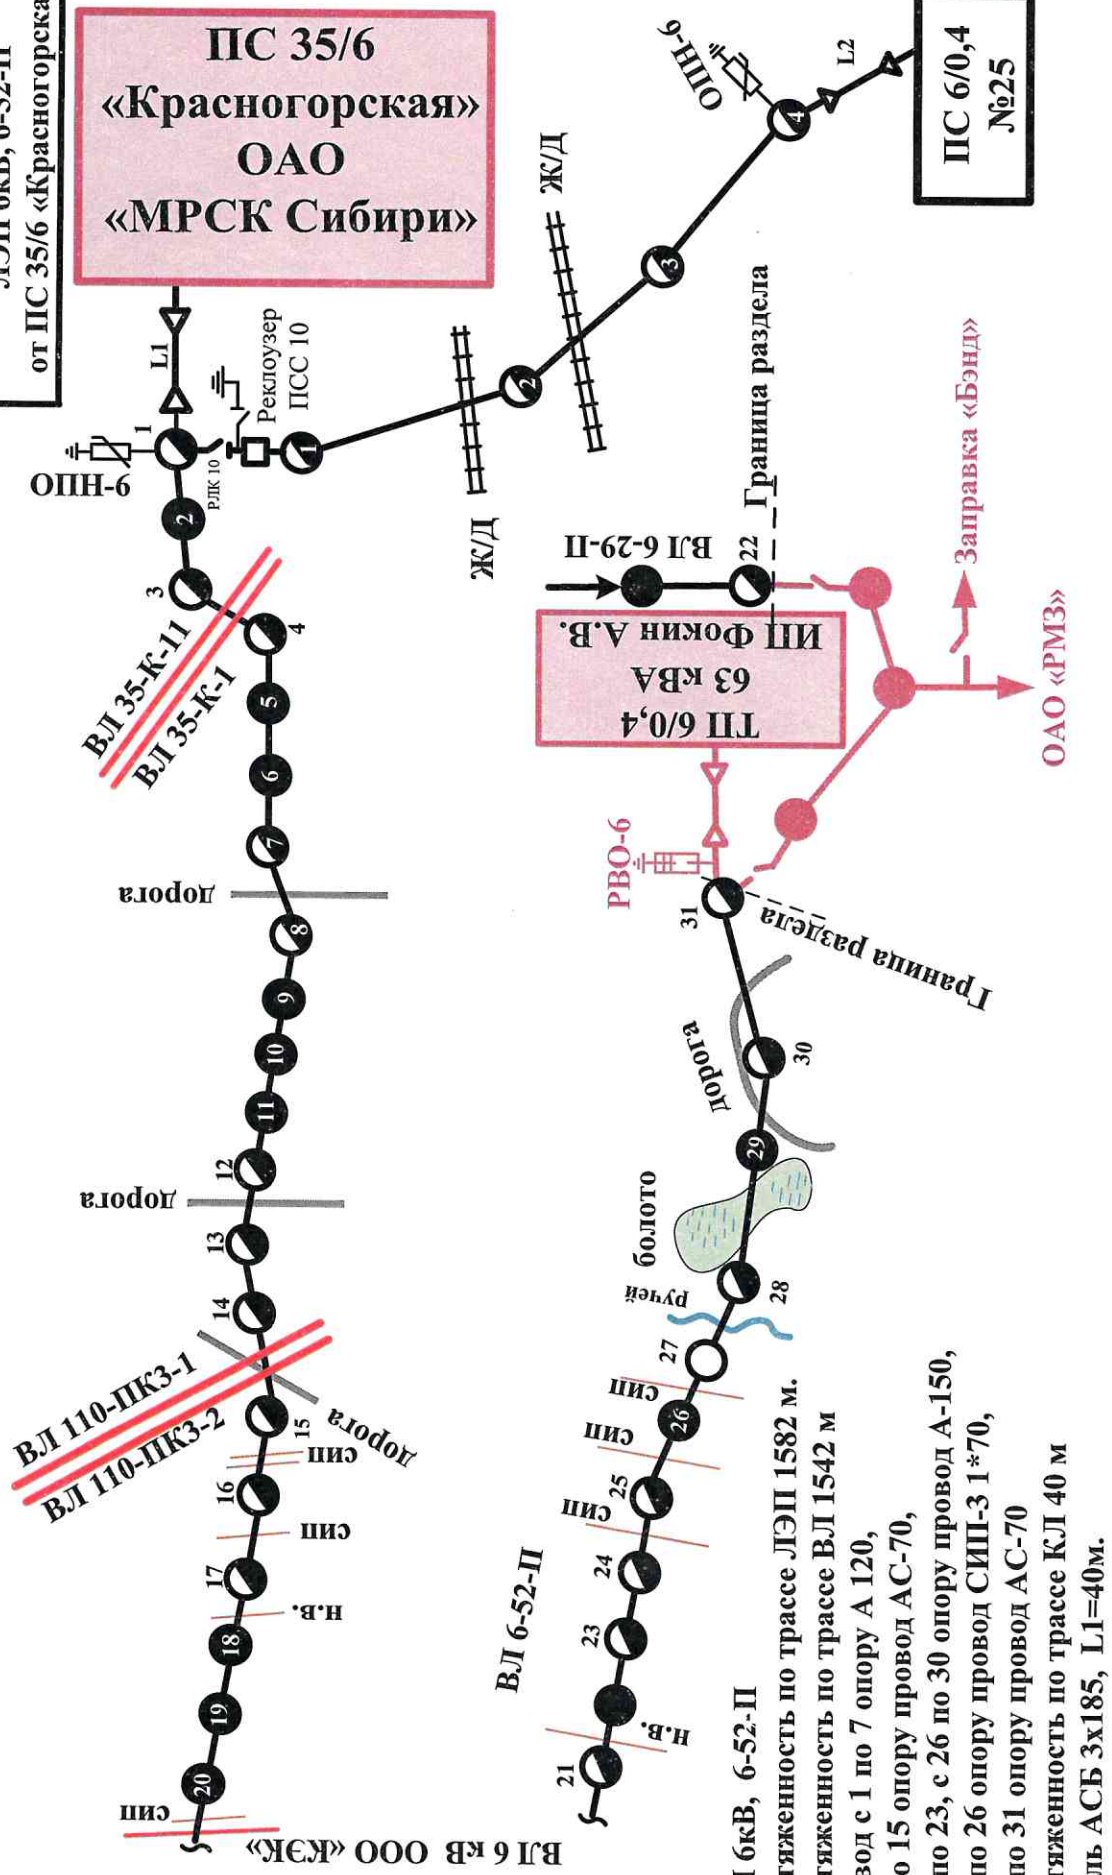

ЛЭП 6кВ, 6-52-П
Протяженность по трассе ЛЭП 1582 м.
Протяженность по трассе ВЛ 1542 м
Провод с 1 по 7 опору А 120,
с 7 по 15 опору провод АС-70,
с 15 по 23, с 26 по 30 опору провод А-150,
с 23 по 26 опору провод СИП-3 1*70,
с 30 по 31 опору провод АС-70
Протяженность по трассе КЛ 40 м
кабель АСБ 3x185, L1=40м.

- - 15, 21, 27 промежуточная ж/б опора 11 м, тип СВ 110-5 с 11 м ж/б подкосом тип СВ 110-3,5
- - 1, 3, 4, 7, 8, 12 13, 16, 17, 23, 24, 25, 28, 30, 31 – промежуточные ж/б опоры (13м) СНВ 7-13 с ж/б подкосами (11м) СВ 110-3,5
- - 2, 5, 6, 9, 10, 11, 12, 18, 20, 22, 26 - промежуточные ж/б опоры 13м тип СНВ 7-13 - оборудование потребителей
- - 14 - промежуточная ж/б опора (11м) тип СВ 110-3,5 с 6 м ж/б подкосом
- - 27 - промежуточная деревянная, приставка ж/б